


RILIEVO PLANIMETRICO DELL'AVIOSUPERFICIE A. LEONARDI DI TERNI

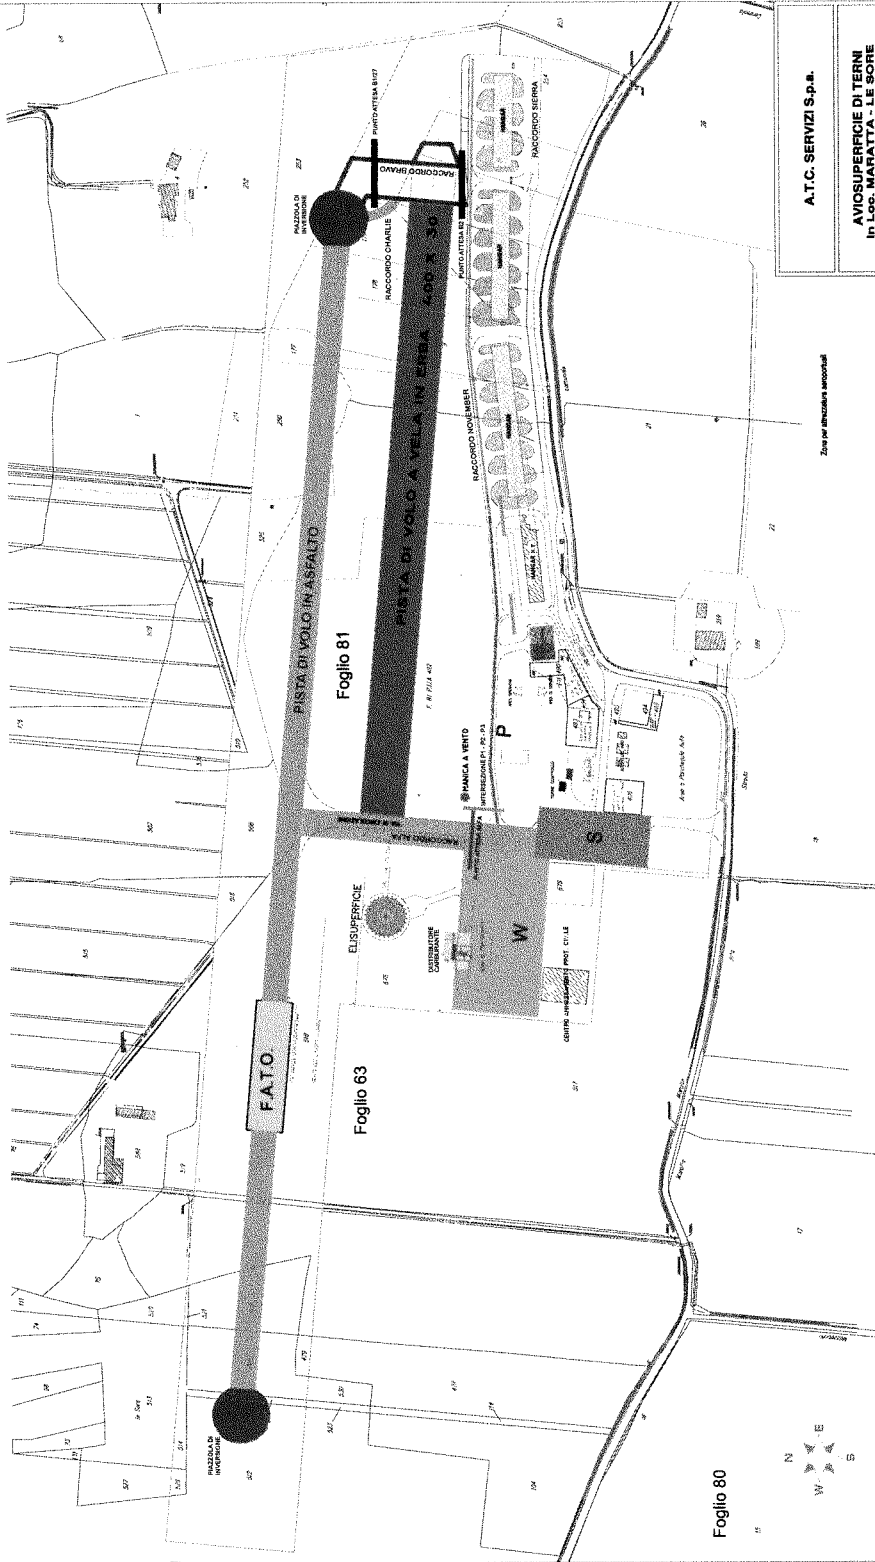

A.T.C. SERVIZI S.p.a.


AVIOSUPERFICIE DI TERNI
In Loc. MARATTA - LE SORRE

PROGETTO E REDAZIONE: A.T.C. SERVIZI S.p.a.
AUTOREGOLAMENTO: A.T.C. SERVIZI S.p.a.

Tip. N.
Ripet. 1/1000
L. 1/1000
Reg. Min. 10/1000

DATA: 1977

PLANIMETRIA GENERALE

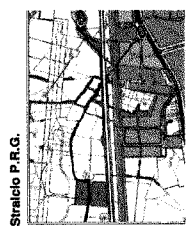

- PISTA IN ASFALTO
- PISTA IN ERBA
- PIAZZALE PRINCIPALE WHISKY
- PIAZZALE DI SERVIZIO SIERRA
- PIAZZOLE DI INVERSIONE
- RACCORDO PAPA
- RACCORDO ALFA
- RACCORDO SIERRA
- RACCORDO NOVEMBER
- RACCORDO BRAVO
- RACCORDO CHARLIE
- ELI-SUPERFICIE
- FATO
- MANICA A VENTO
- DISTRIBUTORE CARBURANTE
- PUNTO ATTESA ALFA
- INTERSEZIONE P1-P2-P3
- RACCORDO ALFA