

 



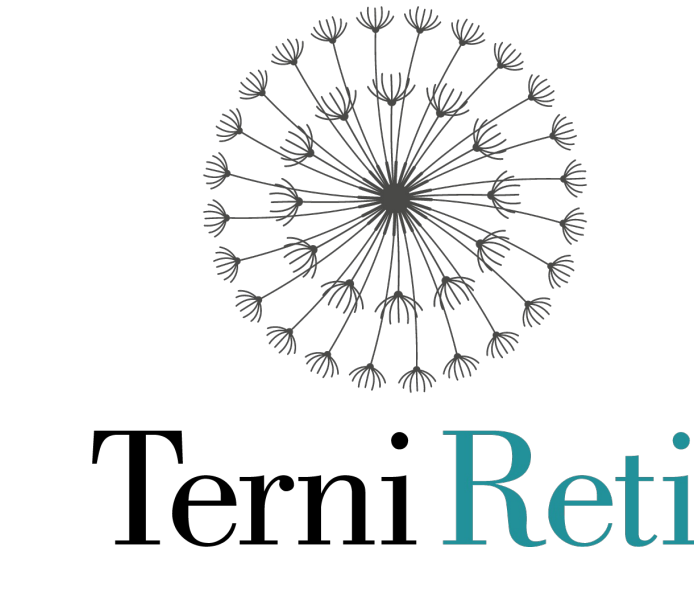


LEGENDA	
SIMB.	DESCRIZIONE
	NUMERO DI IDENTIFICAZIONE
	PROFILO: OSTACOLI NELL'AREA DI DECOLLO
	PROFILO: OSTACOLI FUORI L'AREA DI DECOLLO
	TRALICCI
	ALBERI
	FABBRICATI
	ABITAZIONI / MANUFATTI
	LINEA ELETTRICA
	RECINZIONE

PUNTI RILEVANTI		
PUNTO	QUOTA	DESCRIZIONE
620	130.10	P.Q.
621	140.25	P.Q.
622	156.38	P.Q.
623	178.78	FABBRICATO
614	131.93	ALBERO
612	129.90	ALBERO
608	138.61	ALBERO
4	124.80	PILONE
5	124.78	PILONE
606	143.78	PILONE
12	122.49	ALBERO
10	120.75	GUARD RAIL STRADA E45
11	120.50	GUARD RAIL STRADA E45
2	123.75	COLMO FABBRICATO
86	117.85	RECINZIONE AVIO SUPERFICIE
204	110.845	RECINZIONE AVIO SUPERFICIE
5a	118.23	ALBERO
14	131.36	PILONE
4a	129.40	ALBERO
15	131.91	PILONE
16	131.36	PILONE
315	128.56	TORRE
10	156.16	COLMO COPERTURA
9	160.70	COLMO COPERTURA
5b	123.56	COLMO COPERTURA
8	122.90	COLMO COPERTURA

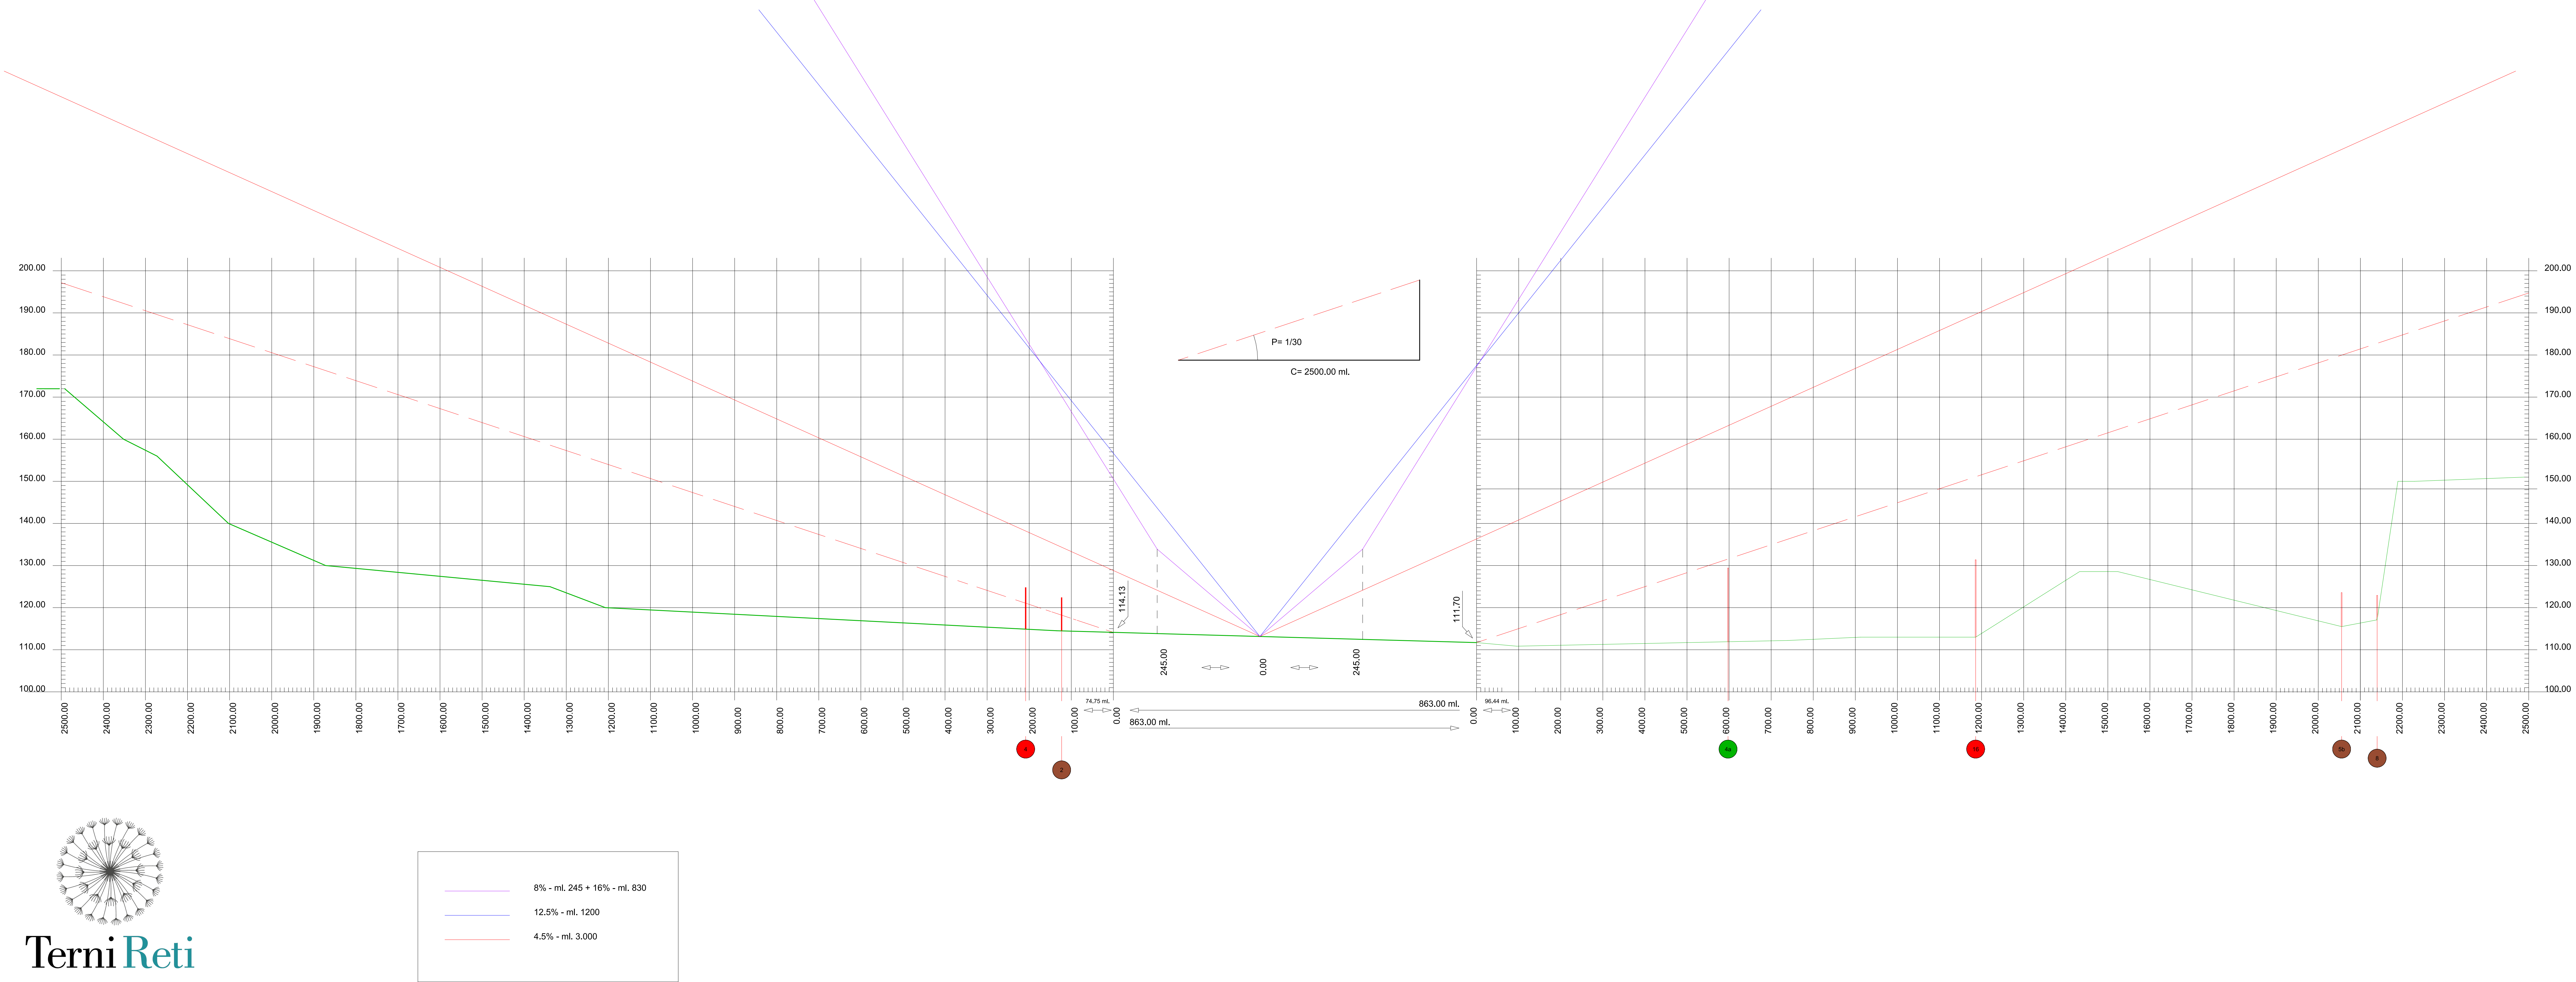

Aviosuperficie "Alvaro Leonardi"
Terni - Italy

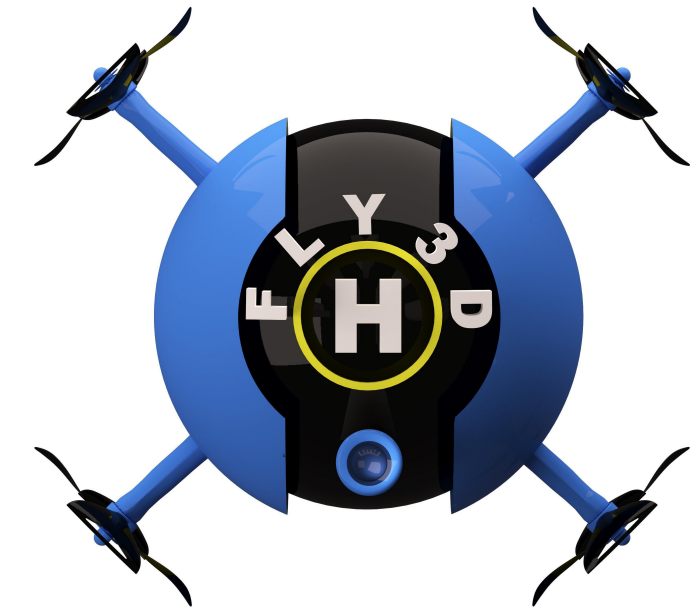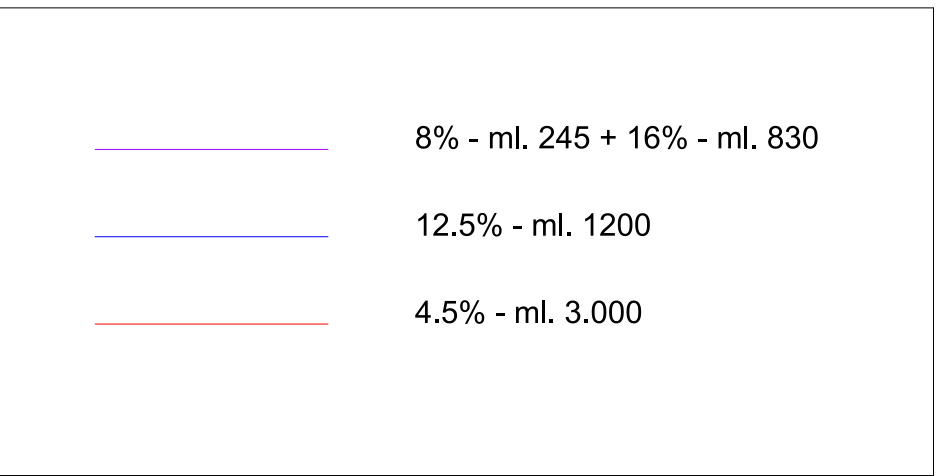

Geom. Stefano Marzetti
Via delle Orchidee, 14
02100 Rieti (RI)