

 
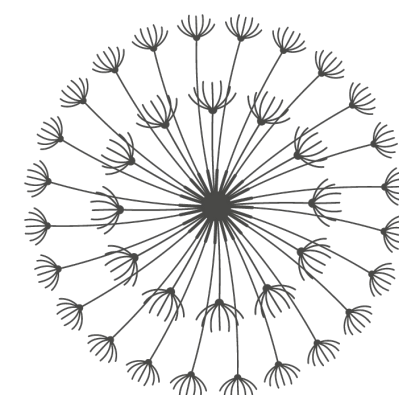


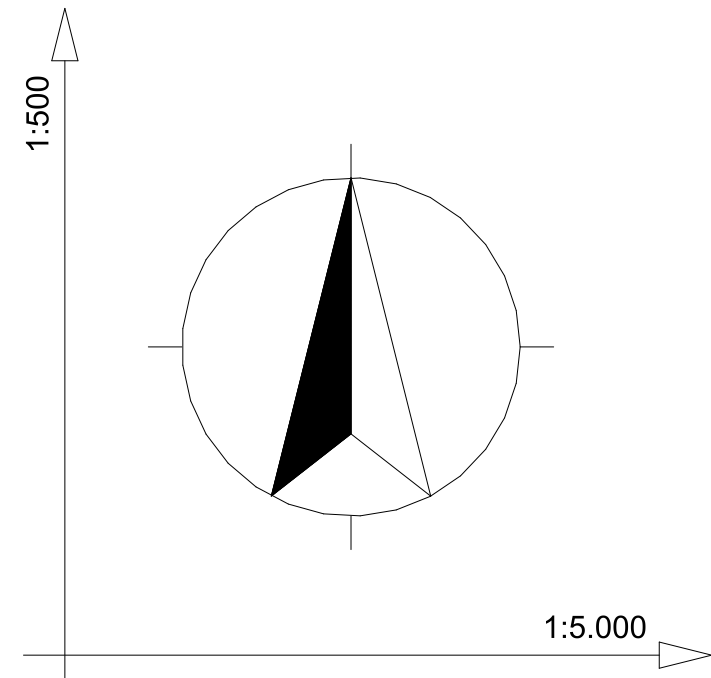

LEGENDA	
SIMB.	DESCRIZIONE
	NUMERO DI IDENTIFICAZIONE
	PROFILO: OSTACOLI NELL'AREA DI DECOLLO
	PROFILO: OSTACOLI FUORI L'AREA DI DECOLLO
	TRALICCI
	ALBERI
	FABBRICATI
	ABITAZIONI / MANUFATTI
	LINEA ELETTRICA
	RECINZIONE

PUNTI RILEVANTI		
PUNTO	QUOTA	DESCRIZIONE
86	115.84	RECINZIONE AVIO SUPERFICIE
83	114.93	RECINZIONE AVIO SUPERFICIE
202	111.15	RECINZIONE AVIO SUPERFICIE
87	115.71	RECINZIONE AVIO SUPERFICIE
126	111.52	RECINZIONE AVIO SUPERFICIE
4	124.80	PILONE
5	124.78	PILONE
605	114.75	ALBERO

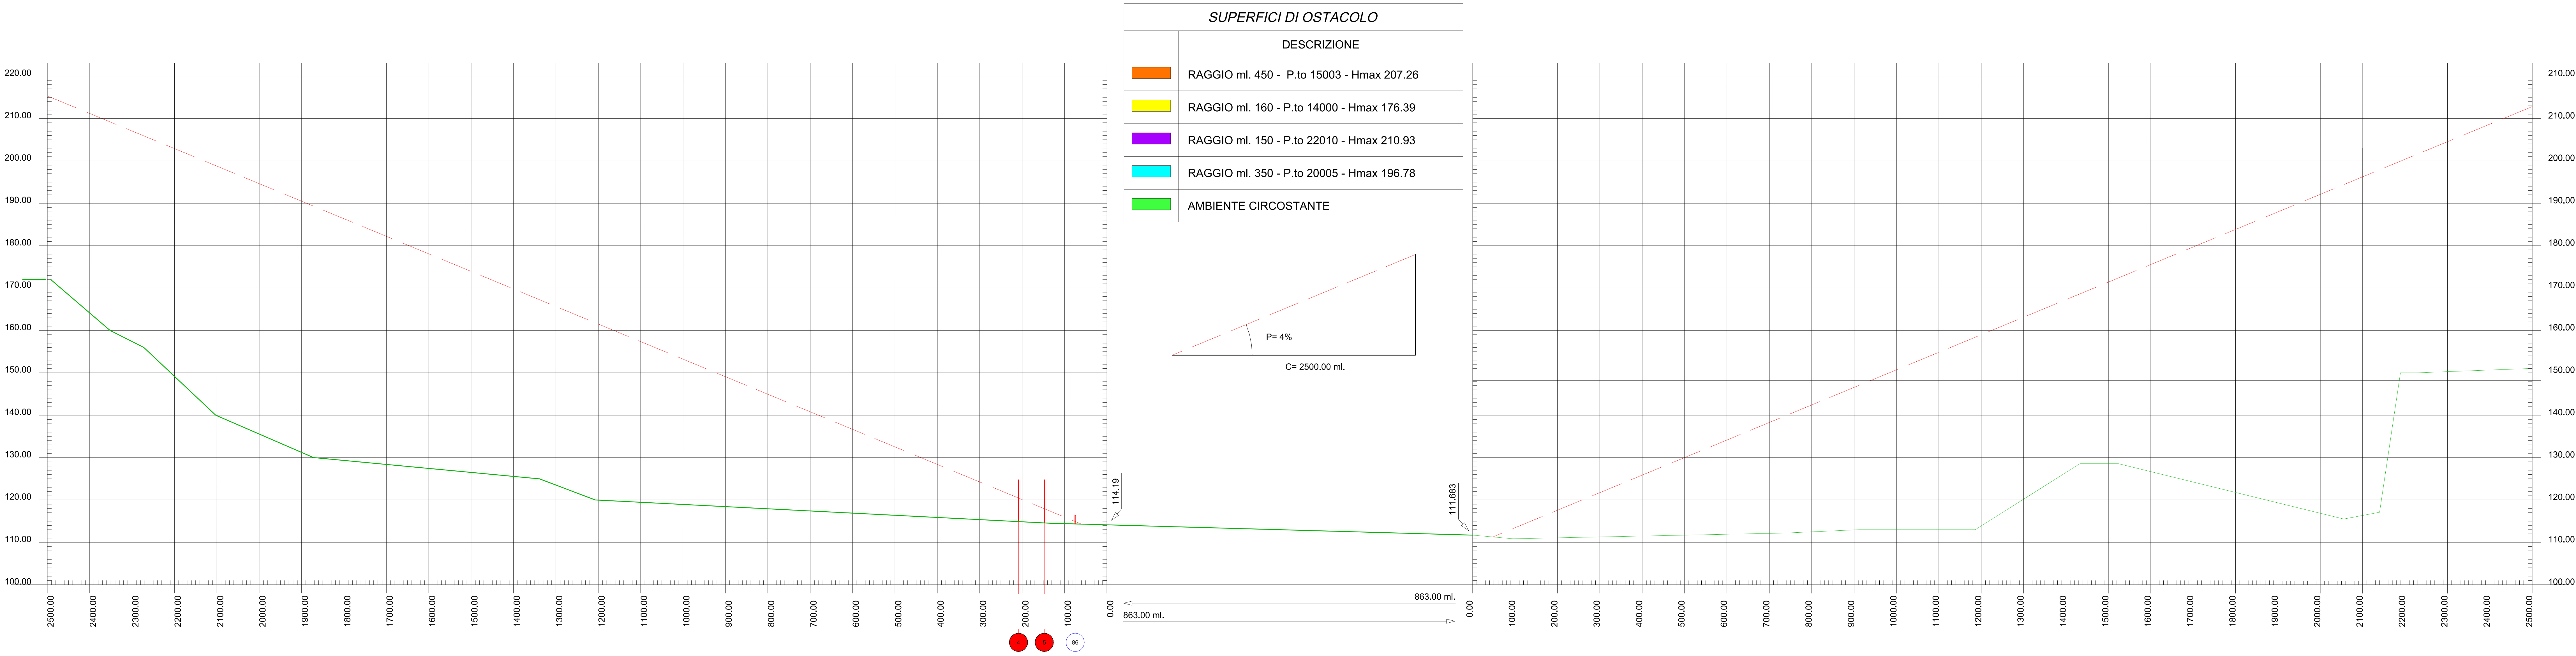

Termini Reti
Aviosuperficie "Alvaro Leonardi"
Termini - Italy



Geom. Stefano Marzetti
Via delle Orchidee, 14
02100 Rieti (RI)